


Ondergrond | Legenda | Kaartfilter | Transparantie

Legenda

Best./inp.plan e.d.	Projectbesluit
bestem.plangeb.	besluitgebied
inpassingsplangeb.	besluitvlak
uitwerkingsplangeb.	besluitsubvlak
wijzigingsplangeb.	Tijd.onthef.buitenplans
riksbest.plangeb.	besluitgebied
Best.hoofdgroepen	besluitvlak
agrarisch	besluitsubvlak
agrarisch m.wrd.	Reactieve aanwijzing
bedrijf	besluitgebied
bedrijventerrein	besluitvlak
bos	besluitsubvlak
centrum	Beheersverordening
cultuur en ontp.	besluitgebied
ontspanning en v.	besluitvlak
detailhandel	besluitsubvlak
dienstverlening	Buiten.toep.beh.verord
gemengd	besluitgebied
groen	besluitvlak
horeca	besluitsubvlak
kantoor	Exploitatieplan
maatschappelijk	besluitgebied
natuur	besluitvlak
overig	besluitsubvlak
recreatie	Gerechtelijke uitspraak
sport	besluitgebied
tuin	besluitvlak
verkeer	besluitsubvlak
water	omgevingsvergunning
wonen	besluitgebied
woongebied	besluitvlak
Dubbelbestemmingen	besluitsubvlak
waterstaat	Plancontour en PDF
aanvliegroute	bestemmingsplan
archeologisch/cultu.	uitwerkingsplan
besch. dorps/stads.	wijzigingsplan
geluidzone	voorbereidingsbesluit
militaire voorziening.	overig
straatpad	Gem. structuurvisie
waterkering	struct.visieplangeb.
watervederking	struct.visiegebied
leiding	struct.visiecomplex
waarde	Prov. structuurvisie
onbekend	struct.visieplangeb.
Bouwvlakken	struct.visiegebied
bouwvlak	struct.visiecomplex
Gebiedsaanduidingen	struct.visieverkl.

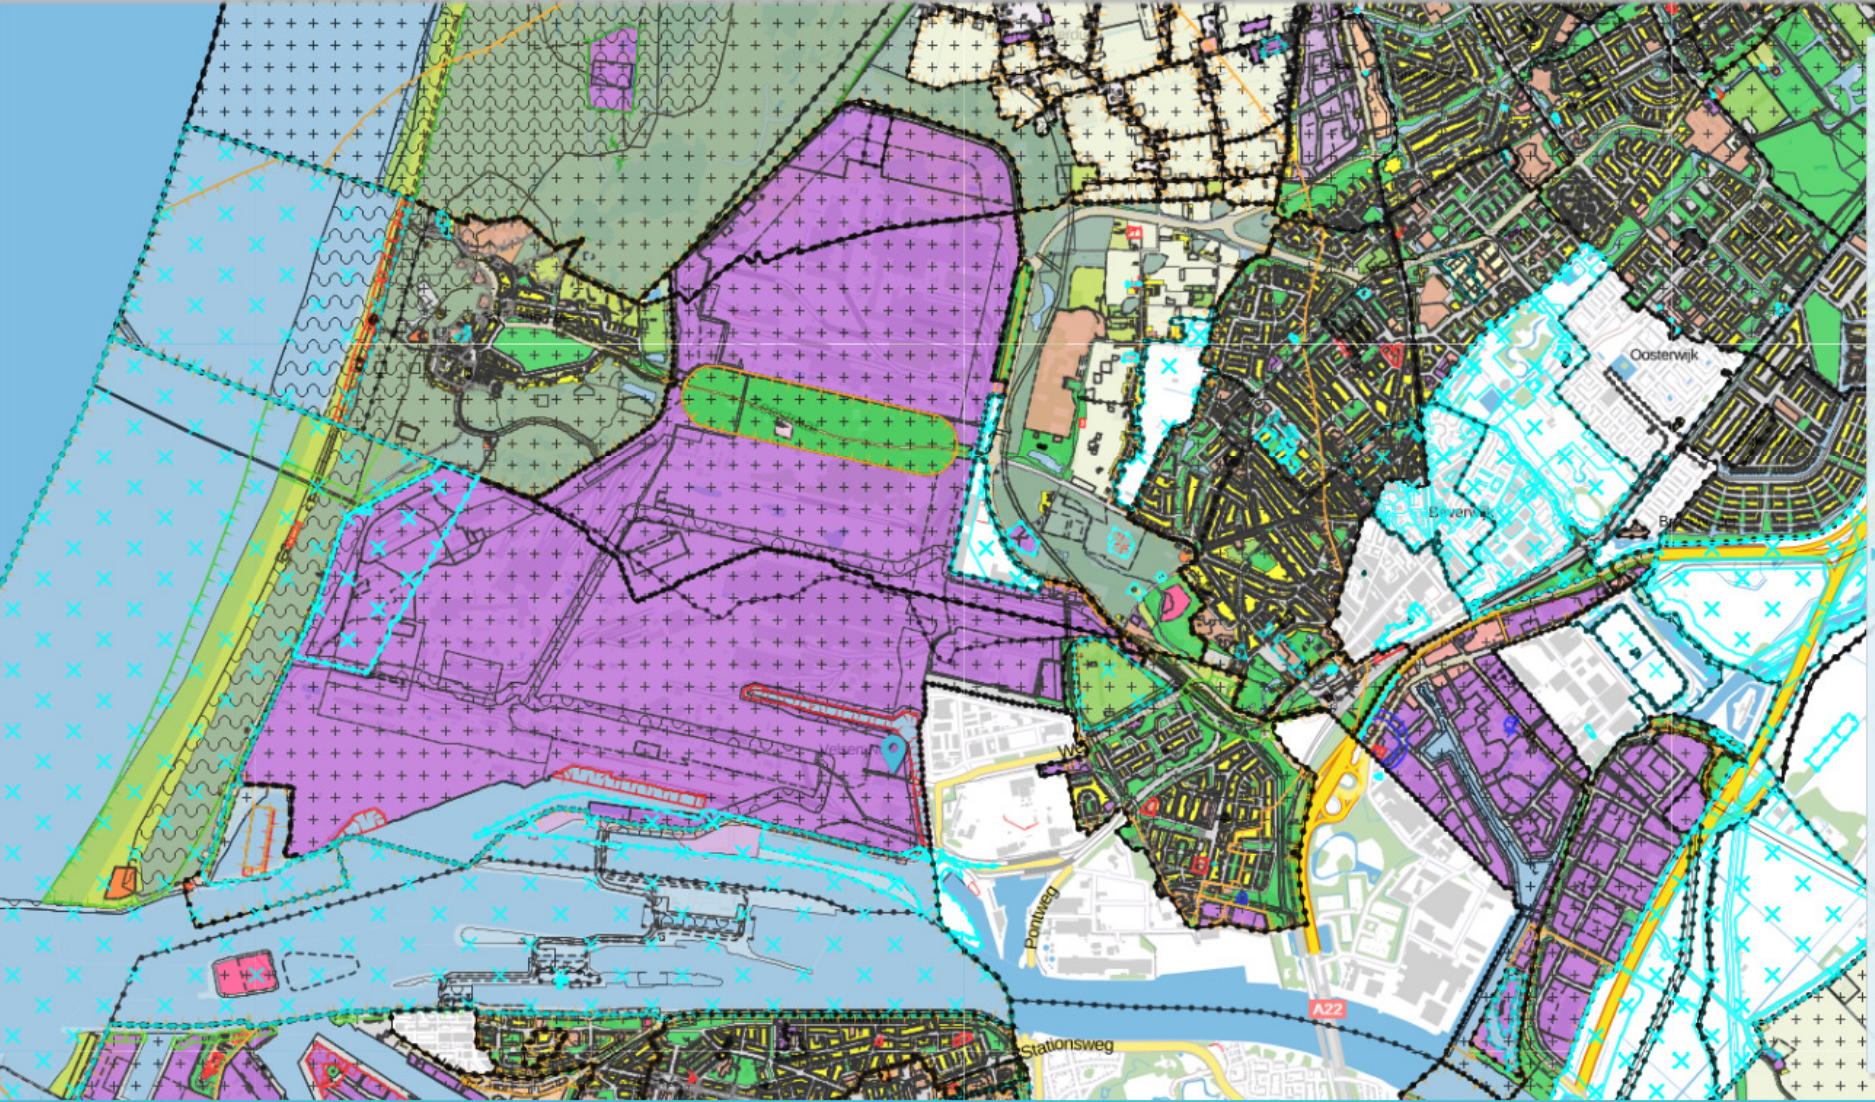

Bestemmingsplannen

Vergroten

dossier NL.IMRO.0453.BP0200TATASTEE

Status van dit dossier: geheel onherroepelijk

Plannen in dit dossier:

- Industrieterrein Tata Steel**
planstatus : onherroepelijk 2013-02-2
identificatie : NL.IMRO.0453.BP0200TA
type plan : bestemmingsplan
naam overheid : gemeente Velsen
[Zoom naar het hele plan](#)
[Detailinformatie locatie](#)
- Industrieterrein Tata Steel**
planstatus : vastgesteld 2012-11-22
identificatie : NL.IMRO.0453.BP0200TA
type plan : bestemmingsplan
naam overheid : gemeente Velsen
[Zoom naar het hele plan](#)
[Detailinformatie locatie](#)
- Industrieterrein Tata Steel**
planstatus : ontwerp 2011-04-04
identificatie : NL.IMRO.0453.BP0200TA
type plan : bestemmingsplan
naam overheid : gemeente Velsen
[Zoom naar het hele plan](#)
[Detailinformatie locatie](#)